


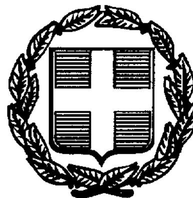

ΕΦΗΜΕΡΙΣ ΤΗΣ ΚΥΒΕΡΝΗΣΕΩΣ

ΤΗΣ ΕΛΛΗΝΙΚΗΣ ΔΗΜΟΚΡΑΤΙΑΣ

ΤΕΥΧΟΣ ΤΕΤΑΡΤΟ **Αρ. Φύλλου 603**

19 Αυγούστου 1998

ΠΕΡΙΕΧΟΜΕΝΑ

ΑΝΑΔΑΣΩΣΕΙΣ

ΑΠΟΦΑΣΕΙΣ

Αριθ. 2892 (1)

Κήρυξη αναδασωτέας έκτασης 3609,60 τετ. μέτρ. στη θέση Σταθέϊκα ή Τουμπάκι περιφέρειας Κοινότητας Βρουστίου Ν. Αργολίδος.

Ο ΓΕΝΙΚΟΣ ΓΡΑΜΜΑΤΕΑΣ ΠΕΡΙΦΕΡΕΙΑΣ ΠΕΛΟΠ/ΣΟΥ

Έχοντας υπόψη:

1. Τις διατάξεις του Ν. 3200/55 «περί διοικητικής αποκέντρωσης, όπως τροποποιήθηκε και συμπληρώθηκε μεταγενέστερα με το Ν.Δ. 532/70.

2. Τις διατάξεις του άρθρου 117 παρ. 3 του Συντάγματος.

3. Τις διατάξεις του Ν. 998/79 «Περί προστασίας των Δασών κ.λπ.»:

α) του άρθρου 41 παρ. 1 β) του άρθρου 38 παρ.1.

4. Τις διαταγές του Υπουργείου Γεωργίας:

α) 160417/1180/8.7.80 β) 182447/3049/24.9.80.

5. Το Ν. 2503/1997 (ΦΕΚ 107/Τ.Α./30.5.97 «Διοίκηση, Οργανώση, Στελέχωση Περιφέρειας, Ρύθμιση Θεμάτων για την Τοπική Αυτοδιοίκηση και άλλες διατάξεις».

6. Την αριθ. 5872/29.8.97 απόφαση Γ.Γ.Π. Πελοποννήσου «για τοποθέτηση προϊσταμένων Δ/νσεων Υπηρεσιών Περιφέρειας Πελοποννήσου και εξουσιοδότηση υπογραφής».

7. Την ταυτάριθμη πρόταση της Δ/νσης Δασών Αργολίδας με την οποία προτείνεται η κήρυξη της έκτασης που αναφέρεται στο θέμα ως αναδασωτέρας, αποφασίζουμε:

Κυρήσσουμε αναδασωτέα, με σκοπό την επαναδημιουργία της δασικής βλάστησης με φυσική αναγέννηση, που καταστράφηκε από εκχέρσωση που έγινε τον Απρίλιο 1997 από τον Δημήτριο Νικολίτσα την δημόσια δασική έκταση εμβαδύ 3.609,60 τετραγωνικά μέτρα που βρίσκεται στη θέση «Σταθέϊκα ή Τουμπάκι» η Κοινότητας Βρουστίου και προσδιορίζεται από τα στοιχεία Α, Β, Γ, Δ, Ε, Ζ, Η, Θ, Ι, Κ, Λ, Μ, Ν, Ξ, Α στο τοπογραφικό διάγραμμα κλίμακας 1:500 που συνέταξε ο δασοπόνος Ιωάννης Τουρής καιέχει όρια:

Ανατολικά: Δημόσια δασική έκταση και οικόπεδο ιδίου εκχερσωτού.

Δυτικά: Αγροτικό δρόμο πλάτους 4.00 μέτρων.

Βόρεια: Καταληφθείσα και αποψιλωθείσα δημόσια δασική έκταση.

Νότια: Οικόπεδο ιδίου εκχερσωτού.

Η απόφαση αυτή να δημοσιευθεί στην Εφημερίδα της Κυβερνήσεως.

Ναύπλιο, 21 Ιουλίου 1998

Με εντολή Γενικού Γραμματέα Περιφέρειας
Ο Διευθυντής Δασών
ΕΥΣΤΡΑΤΙΟΣ ΖΩΝΤΟΣ

ΤΟΠΟΓΡΑΦΙΚΟ ΔΙΑΓΡΑΜΜΑ

Που απεικονίζει την Καταληφθείσα κ' Εκχερσωθείσα Δημόσια Δασική Έκταση στη θέση ΣΤΑΘΕΙΚΑ ή ΤΟΥΜΠΑΚΙ, συν-σμου ΣΤΑΘΕΙΚΩΝ - ΒΡΟΥΣΤΙΟΥ

Εμβαδόν: Α.Β.Γ.Δ.Ε.Ζ.Η.Θ.Ι.Κ.Λ.Μ.Ν.Ξ.Α. = 3.609,60 m^2

ΚΛΙΜΑΚΑ 1:500

Καταληφθείσα κ' Εκχερσωθείσα Δημόσια Δασική Έκταση, από Παναγιώτη Αδ. Νικολίτσα.

Λιμνεί στην αριθ 2831/21-7-98 απόφαση υπάρξης αναδάσωσης

Άργος 23 - 2 - 1998
Ο Συντάξας

ΙΩΑΝΝΗΣ ΓΟΥΤΗΣ
ΔΑΣΟΠΟΝΟΣ

ΕΘ-ΘΗ
Ναύπλιο 10-7-1998
Δ/ντης Δασών
ΕΥΣΤΡΑΤΙΟΣ ΖΩΝΤΟΣ
Δασολόγος

ΕΘ-ΘΗ
Ναύπλιο 21-7-1998
Δ/ντης Δασών
ΕΥΣΤΡΑΤΙΟΣ ΖΩΝΤΟΣ
Δασολόγος

ΑΠΑΛΛΟΤΡΙΩΣΕΙΣ

ΑΠΟΦΑΣΕΙΣ

Αριθ. 1072187/5035/Β0010 (2)

Καθορισμός των οριογραμμών αιγιαλού - παραλίας στην θέση ΛΟΥΤΡΟΥ ΚΟΙΝΥΡΩΝ Κοιν. Θεολόγου Νήσου Θάσου Νομ. Καβάλας.

Ο ΥΠΟΥΡΓΟΣ ΟΙΚΟΝΟΜΙΚΩΝ

Έχοντας υπόψη:

1. Τις διατάξεις των άρθρων 1 μέχρι 7 του Α.Ν., 2344/40 "περί αιγιαλού και παραλίας" όπως τροποποιήθηκαν και συμπληρώθηκαν και ισχύουν μέχρι σήμερα.

2) Την διάταξη του άρθρου 100 Π.Δ/τος 248/88 «περί οργανισμού της Κεντρικής Υπηρεσίας του Υπουργείου Οικονομικών».

3) Τις διατάξεις του άρθρου 1 της παρ. 1 του Ν. 3.200/55 (ΦΕΚ 97/Α/1955) περί διοικητικής αποκέντρωσης σε συνδυασμό με τις διατάξεις του από 28.6.1955 Β.Δ/τος περί εξαίρεσης από τις κατά το άρθρο 1 παρ. 1. του Ν.3200/1955 αρμοδιότητας των Νομαρχών αντικειμένων τινων αρμοδιότητας του Υπουργού Οικονομικών του Β.Δ. 704/70 και του άρθρου 1 παρ. 5 του Π.Δ. 71/1984 σχετικά με την μεταβίβαση αρμοδιοτήτων του Υπουργού Οικονομικών και στις Περιφερειακές Αρχές διανομαρχιακού επιπέδου.

4) Τις διατάξεις του άρθρου 19 παρ. 5α του Ν. 2344/95 με τις οποίες αντικαταστάθηκε η παρ. 6 του άρθρο. 52 Ν. 2218/94 (όπως αυτή είχε αντικατασταθεί με την παρ. 7 του άρθρου 4 Ν. 2240/94 και του Ν. 2399/27.5.96) που καταργήθηκε ο Περ/κός Δ/ντής και οι αρμοδιότητές του ασκούνται από τον Αναπληρωτή Περ/κό Δ/ντή.

5) Την από 25.11.1997 έκθεση της επιτροπής καθορισμού των ορίων αιγιαλού - παραλίας με την οποία καθορίσθηκαν τα όρια του αιγιαλού - παραλίας στην περιοχή Ν. Θάσου και στη θέση ΛΟΥΤΡΟΥ ΚΟΙΝΥΡΩΝ Κοιν. Θεολόγου και το από Φεβρουάριο 1996 τοπογραφικό και υψομετρικό διάγραμμα σε δύο φύλλα πινακίδας με κλίμακα 1:500 συνταχθέν από τον τοπογράφο μηχανικό ΑΓΓΕΛΟ ΠΟΥΣΚΟΥΡΗ της Δ/νσης περιβάλλοντος και χωροταξίας της Περιφέρειας της Κεντρικής Μακεδονίας που θεωρήθηκε από την Τ.Υ.Δ.Κ.Ν. Καβάλας στις 15.12.97 και συνοδεύει την προαναφερόμενη έκθεση της επιτροπής καθορισμού των ορίων αιγιαλού - παραλίας.

6) Την σύμφωνη γνώμη του ΓΕΝ που διατυπώθηκε στο υπ' αριθ. 544.5/477/98/30.4.1998 έγγραφό του.

7) Την αριθ. 1087903/1481/0006Β/28.8.97 απόφαση του Υπουργού Οικονομικών «Μεταβίβαση αρμοδιοτήτων του Υπουργού Οικονομικών στους Προϊσταμένους των Περ/κών Υπηρεσιών του Υπουργείου Οικονομικών», αποφασίζουμε:

Επικυρώνουμε την από 25.1.1997 έκθεση της Επιτροπής καθορισμού των ορίων αιγιαλού - παραλίας καθώς και το από τον Φεβρουάριο του 1996 τοπογραφικό διάγραμμα που την συνοδεύει το οποίο συντάχθηκε από τον Τοπογάφο - Μηχανικό ΑΓΓΕΛΟ ΠΟΥΣΚΟΥΡΗ με κλίμακα 1:500 και θεωρήθηκε από την ΤΥΔΚ Ν. Καβάλας επί του οποίου η πιο πάνω Επιτροπή καθόρισε α) την οριογραμμή του αιγιαλού δια ερυθράς συνεχούς πολυγωνικής γραμμής 1-2-3-10-11-15 της οποίας οι κορυφές εξασφαλίζονται από τα σταθερά σημείας Κ1-Κ2-Κ10-Κ20 και των οποίων οι συντεταγμένες αναγράφονται στο διάγραμμα.

β) Την οριογραμμή της παραλίας δια κίτρινης συνεχούς πολυγωνικής γραμμής 1' - 2' - 3'- 10-' - 11' -15' της οποίας οι κορυφές εξασφαλίζοναι από τα σταθερά σημεία Κ1-Κ2 -Κ10-Κ20 και των οποίων οι συντεταγμένες αναγράφονται στο διάγραμμα.

γ) Επανακαθορίζουμε τις οριογραμμές αιγιαλού - παραλίας μεταξύ των κορυφών 6-6' έως 15 -15' ακυρώνοντας συγχρόνως την αριθ. 77430/10.6.1978 Απόφαση Νομάρχη με την οποία ισχύουν οι παραπάνω οριογραμμές αιγιαλού - παραλίας.

Η παρούσα απόφαση μας με την έκθεση και το διάγραμμα που προαναφέρονται να δημοσιευθούν στην Εφημερίδα της Κυβέρνησης.

Αθήνα, 16 Ιουλίου 1998

Με εντολή Υπουργού
Ο Γεν. Διευθυντής
ΠΑΝ. ΠΙΛΑΤΗΣ

ΕΚΘΕΣΗ ΕΠΙΤΡΟΠΗΣ ΚΑΘΟΡΙΣΜΟΥ ΟΡΙΩΝ ΑΙΓΙΑΛΟΥ - ΠΑΡΑΛΙΑΣ.

ΑΡΘΡΟ 100 ΤΟΥ Π.Δ. 284/88.

ΘΕΜΑ: Για τον καθορισμό των οριογραμμών αιγιαλού - παραλίας σε περιοχή της Κοινότητας Θεολόγου Θάσου στα Κοινυρα.

Θέση «ΛΟΥΤΡΟΥ»

Στη Θάσο σήμερα στις 25.11.1997 οι υπογεγραμμένοι:

1 ΙΑΤΣΟΣ ΓΕΩΡΓΙΟΣ Προϊστάμενος Κτηματικής Υπηρεσίας Νομαρχ. Αυτοδ. Καβάλας.

2. ΦΛΩΡΟΣ ΔΗΜΗΤΡΙΟΣ Νόμιμος αναπληρωτής Πρ/νου της Τ.Υ.Δ.Κ. Καβάλας λόγω κωλύμματος.

3. ΕΛΕΥΘΕΡΙΟΥ ΑΛΕΞ. Αναπληρωτής Λιμενάρχης Καβάλας, λόγω κωλύμματος αποτελούντες την Επιτροπή καθορισμού των ορίων του Αιγιαλού - Παραλίας, δυνάμει του άρθρ. 100 του Π.Δ. 284/88 και της 369/15.2.1995 Απόφασης Νομάρχη (παράγραφος 1 αρθρ. 89 του Π.Δ. 284/88) συγκληθείσα δια της αριθ. 1208/25.11.97 του Προέδρου αυτής μεταβήκαμε επι τόπου στην προαναφερομένη περιοχή στις 25.11.1997, λάβοντας υπόψη:

1) Την από 10.4.1996 αίτηση της Δ/νσης Περιβάλλοντος Χωροταξίας Κεντρικής Μακεδονίας καθώς και το από Φεβρουάριο 96 τοπογραφικό και υψομετρικό διάγραμμα σε δύο (2) φύλλα πινακίδας, σε κλίμακα 1:500, συνταχθέν από τον Τοπογράφο Μηχανικό Άγγελο Πουσκουρη της Δ/νσης Περιβάλλοντος και Χωροταξίας της Περιφέρειας Κεντρικής Μακεδονίας και θεωρήθηκε από την Τ.Υ.Δ.Κ. Καβάλας στις 15.12.1997.

2) Τις σχετικές διατάξεις του Α.Ν.2344/40 όπως αυτές τροποποιήθηκαν καθώς και την σχετική σ' αυτόν δικαστηριακή και διοικητική νομολογία.

3) Την από την επιτοπία μετάβαση σχηματισθείσα αντίληψη για το πλάτος της βρεχομένης ζώνης ξηράς και των λοιπών συναφών στοιχείων ήτοι:

α) Η περιγραφή της μορφολογίας της περιοχής συνίσταται ως εξής:

Το έδαφος καθόλο το μήκος της ακτής είναι αμμώδες αλλά σε πολύ μικρό πλάτος, ενώ υπάρχει πυκνή βλάστηση μετά τα 15,00 - 20,00 μέτρα από την ακτή και αυθαίρετα τοιχεία από μπετόν.

Στην παραπάνω περιοχή δεν υπάρχουν ενδείξεις ότι έχουν γίνει παλαιότερα προσχώσεις και ως εκτούτου δεν υφίσταται παλαιός αιγιαλός.

β) Η υφιστάμενη σήμερα ακτογραμμή έχει διαμορφωθεί χωρίς προσχώσεις και τεχνικά έργα.

γ) Η θάλασσα είναι ισοβαθής από 0.00 - 0.50 μέτρα βάθος και απόσταση 0.00 - 30,00 μέτρα από την ακτή χωρίς να παρουσιάζει ξέρες και υφάλους.

δ) Παλίρροια και θαλάσσια ρεύματα τα φυσιολογικά της θάλασσας της περιοχής.

ε) Η διεύθυνση των ανέμων είναι όλων των διευθύνσεων εντάσεως 7 - 8 BF.

στ) Το γεγονός ότι το τμήμα μεταξύ των κορυφών 6-6' έως 15-15' είχε εγκριθεί με την αριθμ. 77430/10.6.1978 Απόφαση Νομάρχη επί τοπογραφικού διαγράμματος σε ανεξάρτητο δίκτυο από το οποίο δεν είχαμε την δυνατότητα εφαρμογής επί του εδάφους και έτσι μας δίνεται η δυνατότητα να χαράξουμε τις οριογραμμές αιγιαλού - παραλίας επί συγχρόνου τοπογραφικού διαγράμματος που πληρεί τις σχετικές προδιαγραφές, αποφασίζουμε:

1. Καθορίζουμε στο παραπάνω τοπογραφικό διάγραμμα:

α) Την οριογραμμή του αιγιαλού δια ερυθράς συνεχούς πολυγωνικής γραμμής 1,2,............10, 11...........15 της οποίας οι κορυφές εξασφαλίζονται από τα σταθερά σημεία Κ1,Κ2,......Κ10,.........,Κ20 και των οποίων οι συντεταγμένες αναφέρονται στο διάγραμμα.

2. Αποφαίνεται ότι δεν υφίσταται παλαιός αιγιαλός.

3. Καθορίζεται ζώνη παραλίας παντού πλάτους 10,00 μέτρων επειδή δεν εξυπηρετούνται οι σκοποί της παραγράφου 1 του άρθρου 7 του Α.Ν.2344/40.

4. Επανακαθορίζονται τις οριογραμμές αιγιαλού - παραλίας μεταξύ των κορυφών 6-6' έως 15-15' ακυρώνοντας συγχρόνως την αριθμ. 77430/10.6.1978 Απόφαση Νομάρχη με την οποία ισχύουν οι παραπάνω οριογραμμές αιγιαλού - παραλίας.

Η ΕΠΙΤΡΟΠΗ

Ο ΠΡΟΕΔΡΟΣ

ΓΕΩΡΓΙΟΣ ΙΛΤΣΟΣ
Δ.Ε.

ΤΑ ΜΕΛΗ

1) ΔΗΜΗΤΡΙΟΣ ΦΛΩΡΟΣ
Τοπογρ. Μηχανικός

2) ΑΛΕΞΑΝΔΡΟΣ ΕΛΕΥΘΕΡΙΟΥ
Υποπ/ρχος Λ.Σ.

ΤΟΠΟΓΡΑΦΙΚΟ ΔΙΑΓΡΑΜΜΑ
ΚΑΘΟΡΙΣΜΟΥ ΟΡΙΩΝ ΑΙΓΙΑΛΟΥ ΚΑΙ ΠΑΡΑΛΙΑΣ

ΠΕΡΙΟΧΗ : ΚΟΙΝΥΡΑ Κ. ΘΕΟΛΟΓΟΥ
ΕΝΔΙΑΦΕΡΟΜΕΝΟΣ : ΑΙ.ΠΕΧΩΔΕ Κ.Μ.
ΚΟΙΝΟΤΗΤΑ : ΘΕΟΛΟΓΟΥ - ΚΑΒΑΛΑΣ
ΕΠΑΡΧΙΑ : ΘΑΣΟΥ
ΑΡΜΟΔΙΑ ΟΙΚΟΝΟΜΙΚΗ ΕΦΟΡΙΑ : ΚΑΒΑΛΑΣ
ΝΟΜΑΡΧΙΑ : ΚΑΒΑΛΑΣ

ΚΛΙΜΑΚΑ 1:500
ΤΡΙΓΩΝΟΜΕΤΡΙΚΗ ΕΞΑΡΤΗΣΗ : Από το κρατικό δίκτυο
ΥΨΟΜΕΤΡΙΚΗ ΑΦΕΤΗΡΙΑ : Απόλυτο υψόμετρο Γ.Υ.Σ.
ΜΕΘΟΔΟΣ ΑΠΟΤΥΠΩΣΗΣ : Ορθογώνιες Συντεταγμένες
ΧΡΟΝΟΣ ΑΠΟΤΥΠΩΣΗΣ : Φεβρουάριος 1996

Θεσσαλονίκη, 13-11-97
Ο Συντάξας
[stamp: ΕΛΛΗΝΙΚΗ ΔΗΜΟΚΡΑΤΙΑ]
ΠΟΤ[illegible]ΚΟΥΡΗΣ
ΑΓΡΟΝΟΜΟΣ ΤΟΠΟΓΡΑΦΟΣ
ΜΗΧΑΝΙΚΟΣ

ΔΙΑΝΟΜΗ ΠΙΝΑΚΙΔΩΝ

	1	

ΥΠΟΜΝΗΜΑ
1. ΑΜΜΟΣ ΑΙΑ
2. ΚΤΙΣΜΑ
3. ΠΕΡΙΦΡΑΞΗ
4. ΠΙΩΣΗ
5. Δ.Ε.Η.
6. Ο.Τ.Ε.

ΜΕΤΡΟ ΓΡΑΜΜΙΚΗΣ ΠΑΡΑΜΟΡΦΩΣΗΣ (Κ)
ΣΤΟ ΚΕΝΤΡΟ ΦΥΛΛΟΥ 0,9996514

ΕΛΛΗΝΙΚΟ ΓΕΩΔ. ΣΥΣΤΗΜΑ ΑΝΑΦΟΡΑΣ
ΕΛΛΕΙΨΟΕΙΔΕΣ GRS 80 a=6378137 f=1/298.2572236
ΕΓΚΑΡΣΙΑ ΜΕΡΚΑΤΟΡΙΚΗ ΠΡΟΒΟΛΗ
ΚΕΝΤΡΙΚΟΣ ΜΕΣΗΜΒΡΙΝΟΣ 24° Κ=0,9996
ΣΤΟΝ ΜΕΣΗΜΒΡΙΝΟ ΑΝΑΦΟΡΑΣ ΤΟ Χ=500.000
ΠΛΑΤΟΣ ΑΝΑΦΟΡΑΣ 00°00'00"


Θεωρήθηκε
Καβάλα 1996

Εγκρίθηκε [illegible]
[illegible]
Καβάλα 1996

ΠΙΝΑΚΑΣ ΣΥΝΤΕΤΑΓΜΕΝΩΝ ΤΡΙΓΩΝΟΜΕΤΡΙΚΩΝ ΣΗΜΕΙΩΝ ΣΕ ΕΓΣΑ87

ΟΝΟΜΑ ΣΗΜΕΙΟΥ	Χ	Υ	Η
Τ1	564665,412	4500813,649	10,220
Τ2	564075,541	4501868,319	44,427
Τ3	563501,810	4502285,375	108,720
Τ4	564318,442	4502511,094	2,818
Τ42	565828,420	4500596,090	142,530
Τ47	564596,420	4501518,070	5,310
Τ55	566004,850	4503890,760	8,240

α/α	ΑΙΓΙΑΛΟΥ		α/α	ΠΑΡΑΛΙΑΣ	
	Χ	Υ		Χ	Υ
1	564674,27	4500535,34	1'	564664,72	4500538,39
2	564700,00	4500600,00	2'	564690,25	4500602,54
3	564712,04	4500691,75	3'	564701,96	4500691,79
4	564706,50	4500737,16	4'	564696,75	4500734,57
5	564655,92	4500856,88	5'	564647,86	4500851,20
6	564623,37	4500887,45	6'	564615,38	4500881,39
7	564586,41	4500944,41	7'	564577,83	4500939,27
8	564627,09	4500884,16	8'	564544,61	4500999,41
9	564531,85	4501051,18	9'	564522,71	4501047,12
10	564511,31	4501099,04	10'	564503,47	4501091,95
11	564466,25	4501123,96	11'	564456,29	4501118,04
12	564466,15	4501143,75	12'	564456,14	4501145,99
13	564481,03	4501174,83	13'	564470,35	4501175,69
14	564460,82	4501243,23	14'	564451,23	4501240,39
15	564449,18	4501282,42	15'	564438,82	4501282,17
		ΣΤΑΘΕΡΑ ΣΗΜΕΙΑ Κ			
Κ1	564617,28	4500891,90	Κ11	564518,82	4500996,51
Κ2	564577,37	4500939,70	Κ12	564553,80	4501011,91
Κ3	564609,26	4500886,63	Κ13	564520,92	4501073,99
Κ4	564651,47	4500854,33	Κ14	564512,92	4501125,14
Κ5	564655,92	4500817,08	Κ15	564447,15	4501116,33
Κ6	564701,06	4500734,64	Κ16	564449,44	4501126,69
Κ7	564703,37	4500694,11	Κ17	564439,21	4501196,69
Κ8	564707,92	4500689,60	Κ18	564439,62	4501207,80
Κ9	564701,98	4500646,68	Κ19	564423,11	4501233,45
Κ10	564686,72	4500644,18	Κ20	564420,53	4501273,21
			Κ21	564581,96	4500956,14

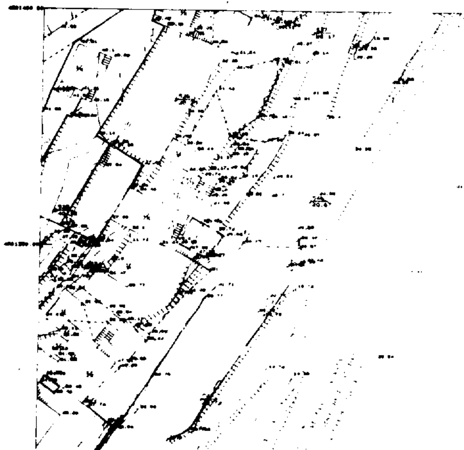

[illegible]

1. Το [illegible] 25/11/97 [illegible] (Άρθρο 74 Π.Δ. 636/77)
2. ———— ([illegible]) 1,2,3,4,5,6,7,8,9,10,11,12,13,14,15 .... [illegible]
3. ([illegible]) 1',2',3',4',5',6',7',8',9',10',11',12',13',14',15' .... [illegible]
4. Οι [illegible]
5. Οι [illegible]
6. [illegible] 10.00 μ. [illegible] 7, παρ. 1 του Α.Ν. 2344/40 (ΦΕΚ 154Α) [illegible] 3 του Ν. 653/77 (ΦΕΚ 224Α) [illegible]

Η ΕΠΙΤΡΟΠΗ

Ο ΠΡΟΕΔΡΟΣ
ΓΕΩΡΓ. ΙΑΤΣΟΣ
Δ.Ε.

ΤΑ ΜΕΛΗ
1. ΔΗΜΗΤΡΗΣ [illegible]
ΤΟΠ. ΜΗΧ.
2. ΑΛΕΞΑ[redacted]ΘΕΡΙΟΥ
ΥΠΟΠ[redacted]



ΤΟΠΟΓΡΑΦΙΚΟ ΔΙΑΓΡΑΜΜΑ

ΚΑΘΟΡΙΣΜΟΥ ΟΡΙΩΝ ΑΙΓΙΑΛΟΥ ΚΑΙ ΠΑΡΑΛΙΑΣ

ΠΕΡΙΟΧΗ : ΚΟΙΝΥΡΑ Κ. ΘΕΟΛΟΓΟΥ
ΕΝΔΙΑΦΕΡΟΜΕΝΟΣ : [illegible] Κ.Λ.
ΚΟΙΝΟΤΗΤΑ : ΘΕΟΛΟΓΟΥ - ΚΑΒΑΛΑΣ
ΕΠΑΡΧΙΑ : ΘΑΣΟΥ
ΑΡΜΟΔΙΑ ΟΙΚΟΝΟΜΙΚΗ ΕΦΟΡΙΑ : ΚΑΒΑΛΑΣ
ΝΟΜΑΡΧΙΑ : ΚΑΒΑΛΑΣ

ΚΛΙΜΑΚΑ 1:500
ΤΡΙΓΩΝΟΜΕΤΡΙΚΗ ΕΞΑΡΤΗΣΗ : Από το κρατικό δίκτυο
ΥΨΟΜΕΤΡΙΚΗ ΑΦΕΤΗΡΙΑ : Απόλυτο υψόμετρο Γ.Υ.Σ.
ΜΕΘΟΔΟΣ ΑΠΟΤΥΠΩΣΗΣ : Ορθογώνιες Συντεταγμένες
ΧΡΟΝΟΣ ΑΠΟΤΥΠΩΣΗΣ : Φεβρουάριος 1996

Θεσσαλονίκη, 13-11-97
Ο Συντάξας
ΑΓΡΟΝΟΜΟΣ ΤΟΠΟΓΡΑΦΟΣ ΜΗΧΑΝΙΚΟΣ

ΔΙΑΝΟΜΗ ΠΙΝΑΚΙΔΩΝ

ΥΠΟΜΝΗΜΑ
1. ΑΜΜΟΥΔΙΑ
2. ΚΤΙΣΜΑ
3. —x— ΠΕΡΙΦΡΑΞΗ
4. [illegible]
5. Δ.Ε.Η.
6. Ο.Τ.Ε.

ΜΕΤΡΟ ΓΡΑΜΜΙΚΗΣ ΠΑΡΑΜΟΡΦΩΣΗΣ (Κ)
ΣΤΟ ΚΕΝΤΡΟ ΦΥΛΛΟΥ 0,9996514

ΕΛΛΗΝΙΚΟ ΓΕΩΔ. ΣΥΣΤΗΜΑ ΑΝΑΦΟΡΑΣ
ΕΛΛΕΙΨΟΕΙΔΕΣ GRS 80 a=6378137 f=1/298.2572236
ΕΓΚΑΡΣΙΑ ΜΕΡΚΑΤΟΡΙΚΗ ΠΡΟΒΟΛΗ
ΚΕΝΤΡΙΚΟΣ ΜΕΣΗΜΒΡΙΝΟΣ 24° Κ=0,9996
ΣΤΟΝ ΜΕΣΗΜΒΡΙΝΟ ΑΝΑΦΟΡΑΣ ΤΟ Χ=500 000
ΠΛΑΤΟΣ ΑΝΑΦΟΡΑΣ 00° 00' 00''

Θεωρήθηκε
Καβάλα 1996

Ελέγχθηκε επί τόπου για την ακρίβεια της αποτύπωσης.
Καβάλα 1996

ΠΙΝΑΚΑΣ ΣΥΝΤΕΤΑΓΜΕΝΩΝ ΤΡΙΓΩΝΟΜΕΤΡΙΚΩΝ ΣΗΜΕΙΩΝ ΣΕ ΕΓΣΑ87

ΟΝΟΜΑ ΣΗΜΕΙΟΥ	X	Y	H
T1	564665,412	4500813,649	10,220
T2	564075,541	4501868,319	44,427
T3	563501,810	4502285,375	108,720
T4	564318,442	4502511,094	2,818
T42	565828,420	4500596,090	142,530
T47	564596,420	4501518,070	5,310
T55	566004,850	4503890,760	8,240

α/α	ΑΙΓΙΑΛΟΥ		α/α	ΠΑΡΑΛΙΑΣ	
	X	Y		X	Y
1	564674,27	4500535,34	1'	564664,72	4500538,39
2	564700,00	4500600,00	2'	564690,25	4500602,54
3	564712,04	4500691,75	3'	564701,96	4500691,79
4	564706,50	4500737,16	4'	564696,75	4500734,57
5	564655,92	4500856,88	5'	564647,86	4500851,20
6	564623,37	4500887,45	6'	564615,38	4500881,39
7	564586,41	4500944,41	7'	564577,83	4500939,27
8	564627,09	4500884,16	8'	564544,61	4500999,41
9	564531,85	4501051,18	9'	564522,71	4501047,12
10	564511,31	4501099,04	10'	564503,47	4501091,95
11	564466,25	4501123,96	11'	564456,29	4501118,04
12	564466,15	4501143,75	12'	564456,14	4501145,99
13	564481,03	4501174,83	13'	564470,35	4501175,69
14	564460,82	4501243,23	14'	564451,23	4501240,39
15	564449,18	4501282,42	15'	564438,82	4501282,17
		ΣΤΑΘΕΡΑ ΣΗΜΕΙΑ Κ			
K1	564617,28	4500891,90	K11	564518,82	4500996,51
K2	564577,37	4500939,70	K12	564553,80	4501011,91
K3	564609,26	4500886,63	K13	564520,92	4501073,99
K4	564651,47	4500854,33	K14	564512,92	4501125,14
K5	564655,92	4500817,08	K15	564447,15	4501116,33
K6	564701,06	4500734,64	K16	564449,44	4501126,69
K7	564703,37	4500694,11	K17	564439,21	4501196,69
K8	564707,92	4500689,60	K18	564439,62	4501207,80
K9	564701,98	4500646,68	K19	564423,11	4501233,45
K10	564686,72	4500644,18	K20	564420,53	4501273,21
			K21	564581,96	4500956,14



Υπόμνημα Επιτροπής


1. Το παρόν τοπογραφικό διάγραμμα συνοδεύει την από 25/11/97 έκθεση της επιτροπής καθορισμού των ορίων του Αιγιαλού (Άρθρο 74 Π.Δ. 636/77)
2. ———— (κόκκινη) 1,2,3,4,5,6,7,8,9,10,11,12,13,14,15 .... οριογραμμή αιγιαλού
3. (πράσινη) 1',2',3',4',5',6',7',8',9',10',11',12',13',14',15' .... οριογραμμή παραλίας
4. Οι κορυφές των οριογραμμών εξασφαλίζονται από σταθερά πολυγωνικά ορόσημα με συντεταγμένες του κρατικού δικτύου.
5. Οι συντεταγμένες των κορυφών του αιγιαλού και της παραλίας αναγράφονται στο διάγραμμα δίπλα με μορφή πίνακα.
6. Καθορίζεται ζώνη παραλίας πλάτους 10.00 μ. για την εξυπηρέτηση των σκοπών του άρθρου 7, παρ. 1 του Α.Ν. 2344/40 (ΦΕΚ 154Α) σύμφωνα και με το άρθρο 3 του Ν. 653/77 (ΦΕΚ 214Α) εντός της οποίας δεν υπάρχουν κτίσματα.

Η ΕΠΙΤΡΟΠΗ

Ο ΠΡΟΕΔΡΟΣ
ΓΕΩΡΓ. ΙΑΤΣΟΣ
ΔΕ

ΤΑ ΜΕΛΗ
Τοπ. Μηχ.
ΔΣ

ΣΚΑΡΙΦΗΜΑ ΠΕΡΙΟΧΗΣ ΑΙΓΙΑΛΟΥ

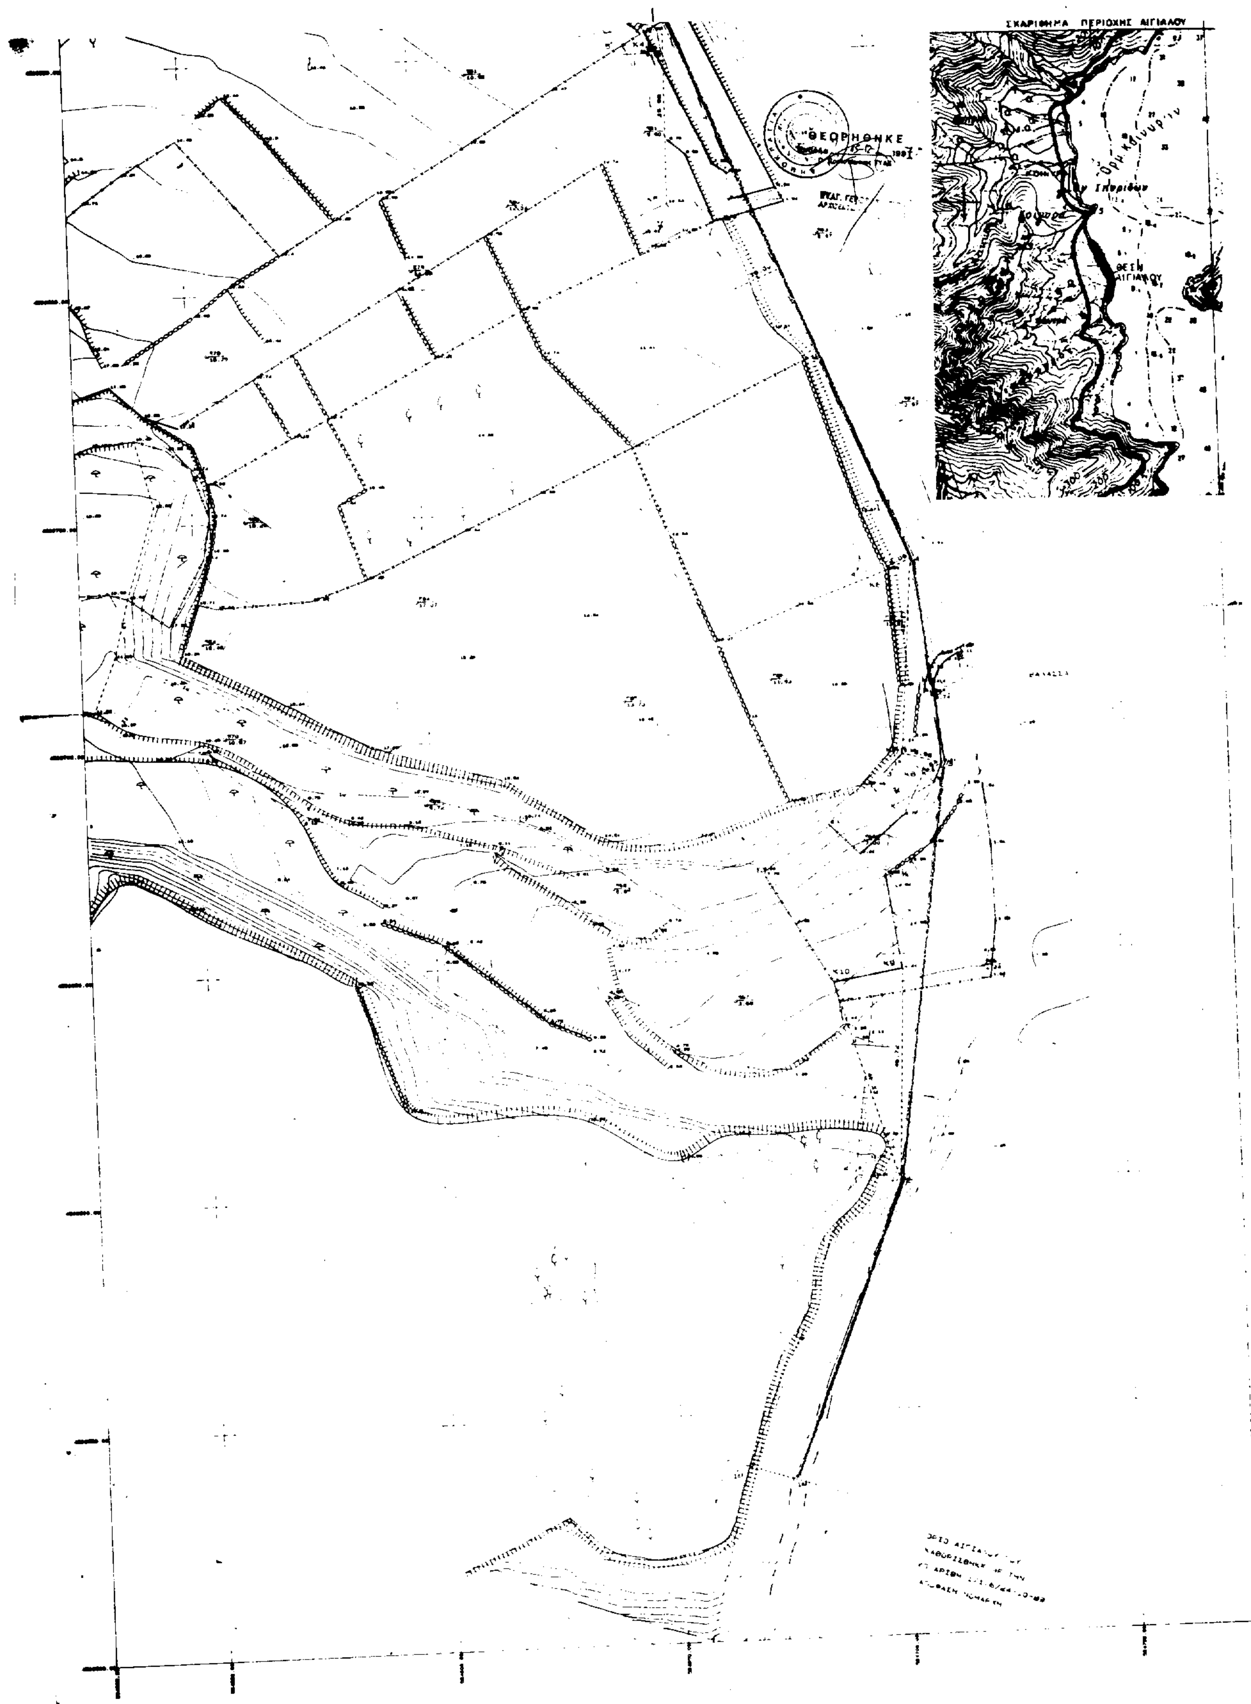
ΣΚΑΡΙΦΗΜΑ ΠΕΡΙΟΧΗΣ ΑΙΓΙΑΛΟΥ
ΘΕΩΡΗΘΗΚΕ